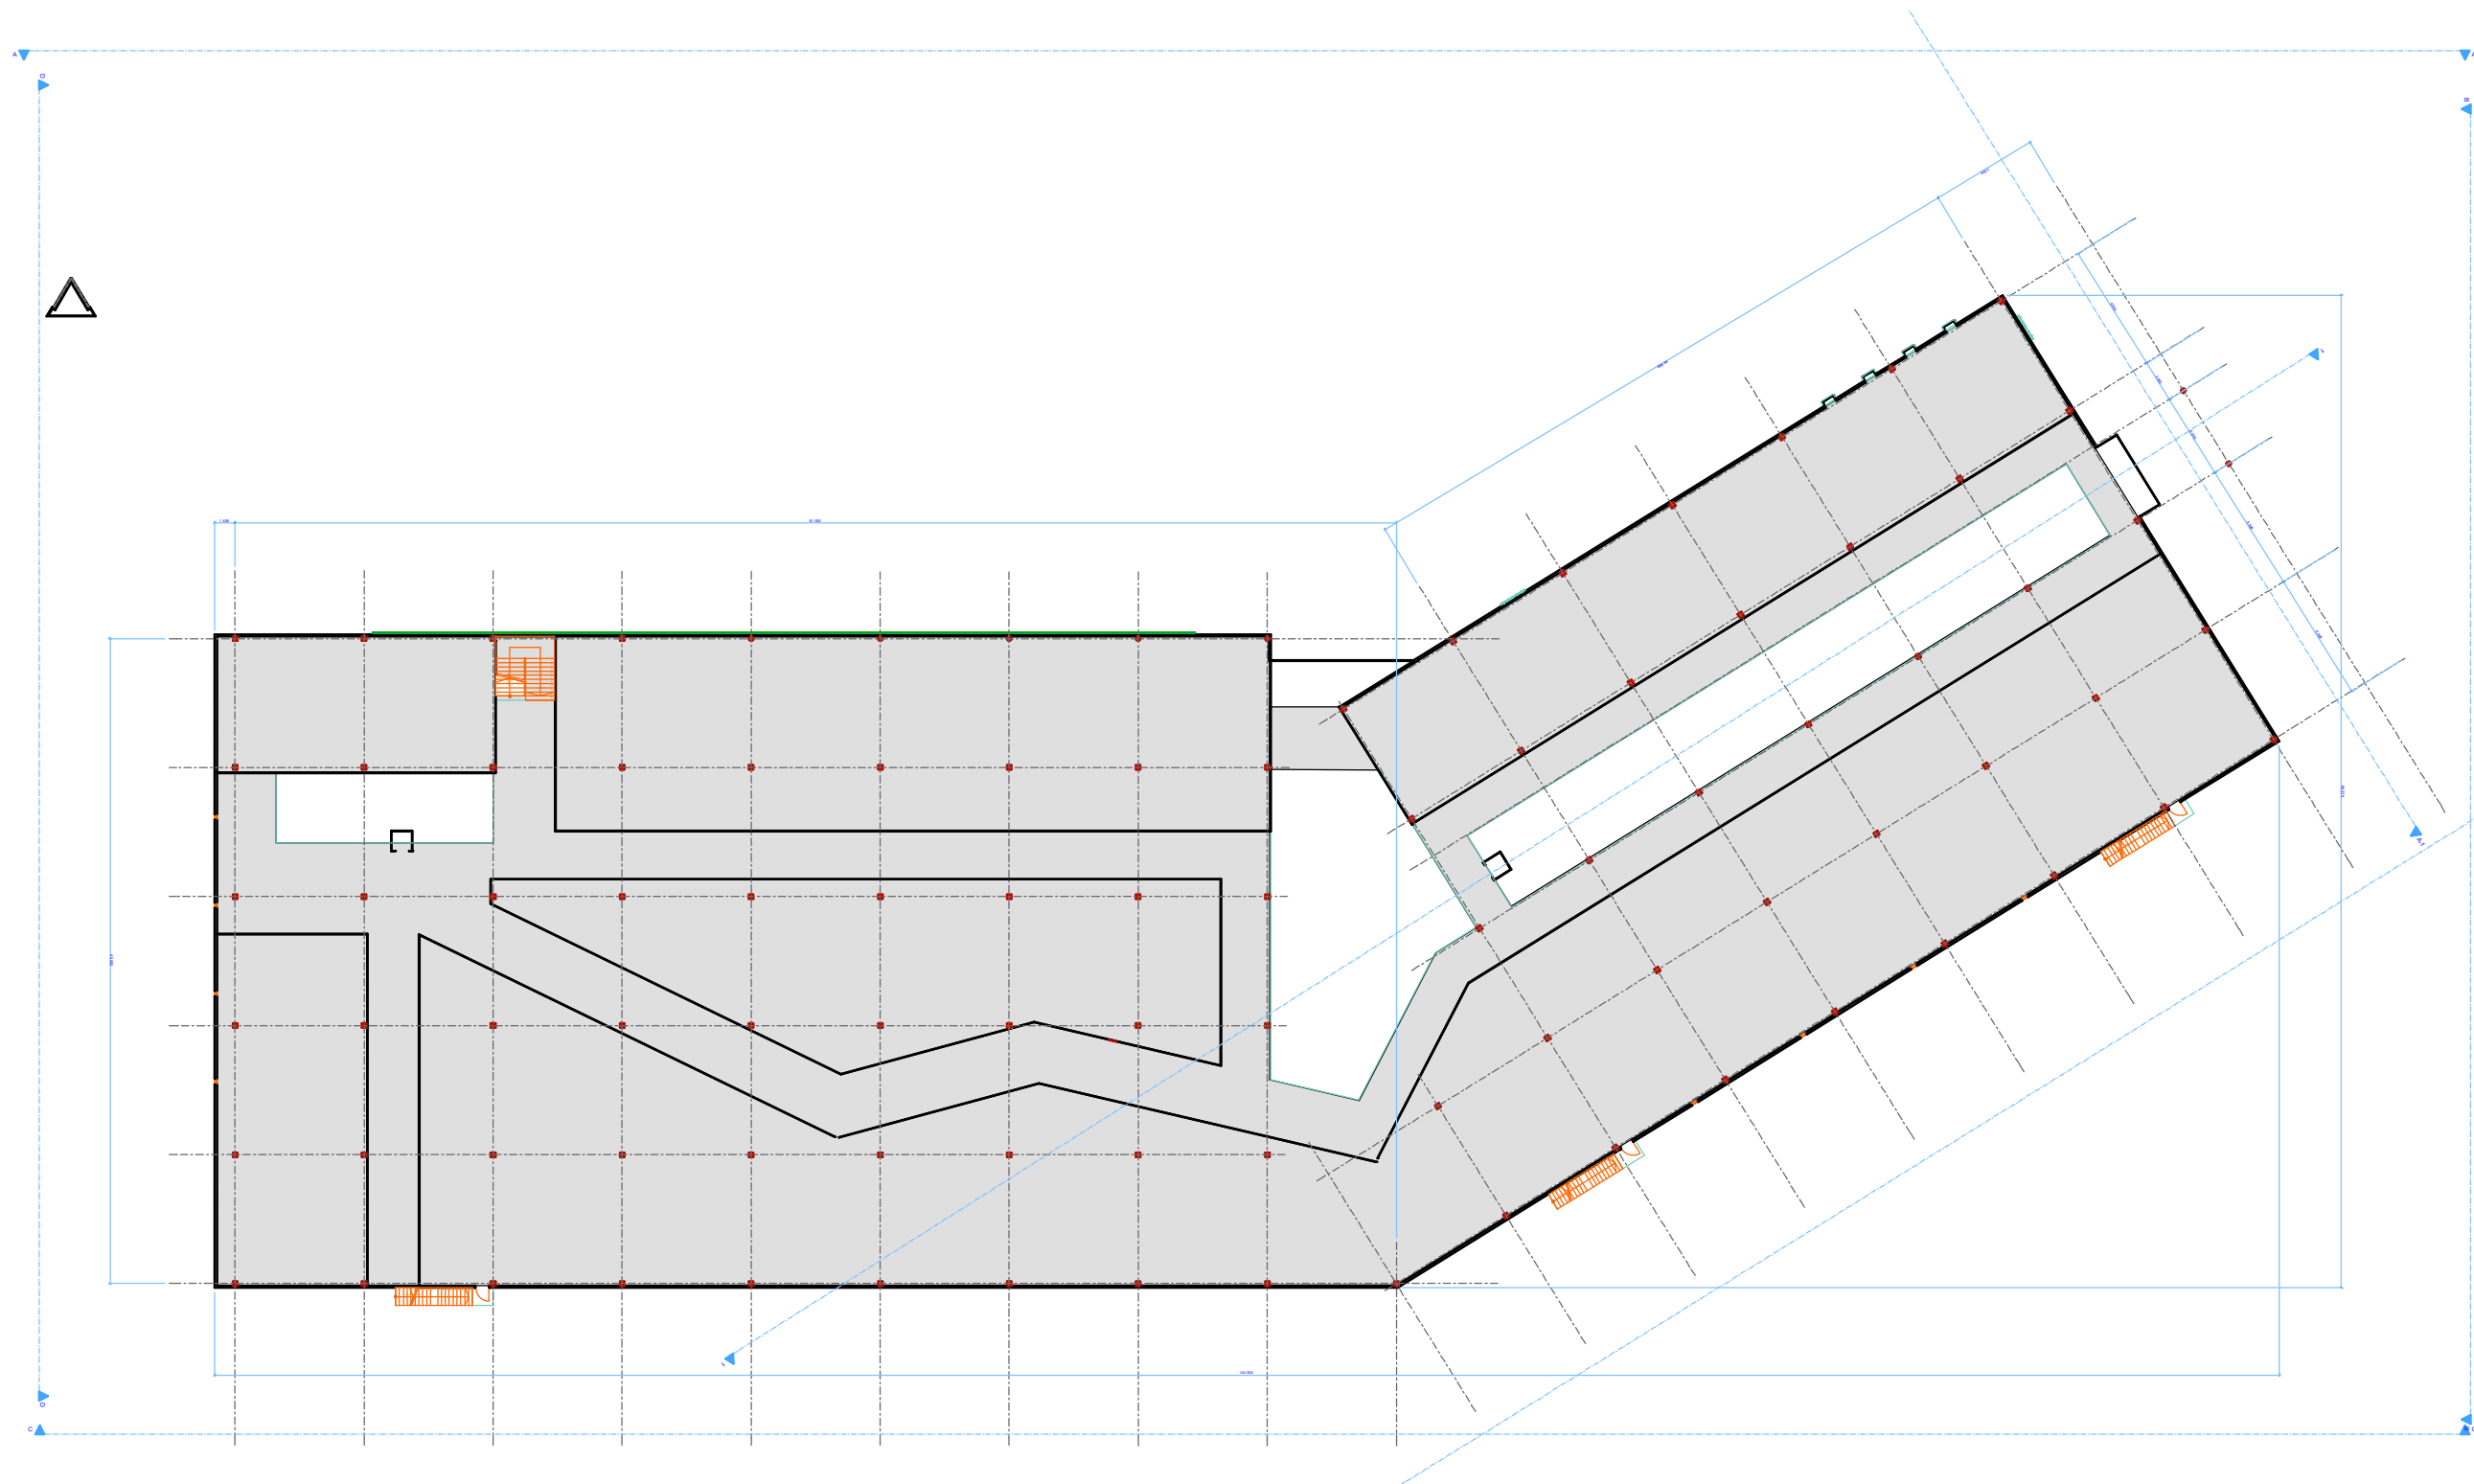
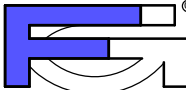


1.

2 korrus

1:500

KASULIK PIND (2.KORRUS): 5 309 m²

Tellija:	Projekteerija: OÜ FERMOGRAAF			 OÜ FERMOGRAAF	
Objekt: ÄRIKESKUS	Keskallee 19, kab. 612, Kohtla-Järve.				
Objekti asukoht: Kohtla-Järve, Ida-Virumaa.	reg.nr.: 10245777	tel.: +37255521005		EP	M1: 500
Joonis: 2.KORRUSE PLAAAN	Arhitekt: A.MITIN			Leht:	
	Projekt nr: Ü.02.10	Kuupäev: 20.06.10		Lehti:	