
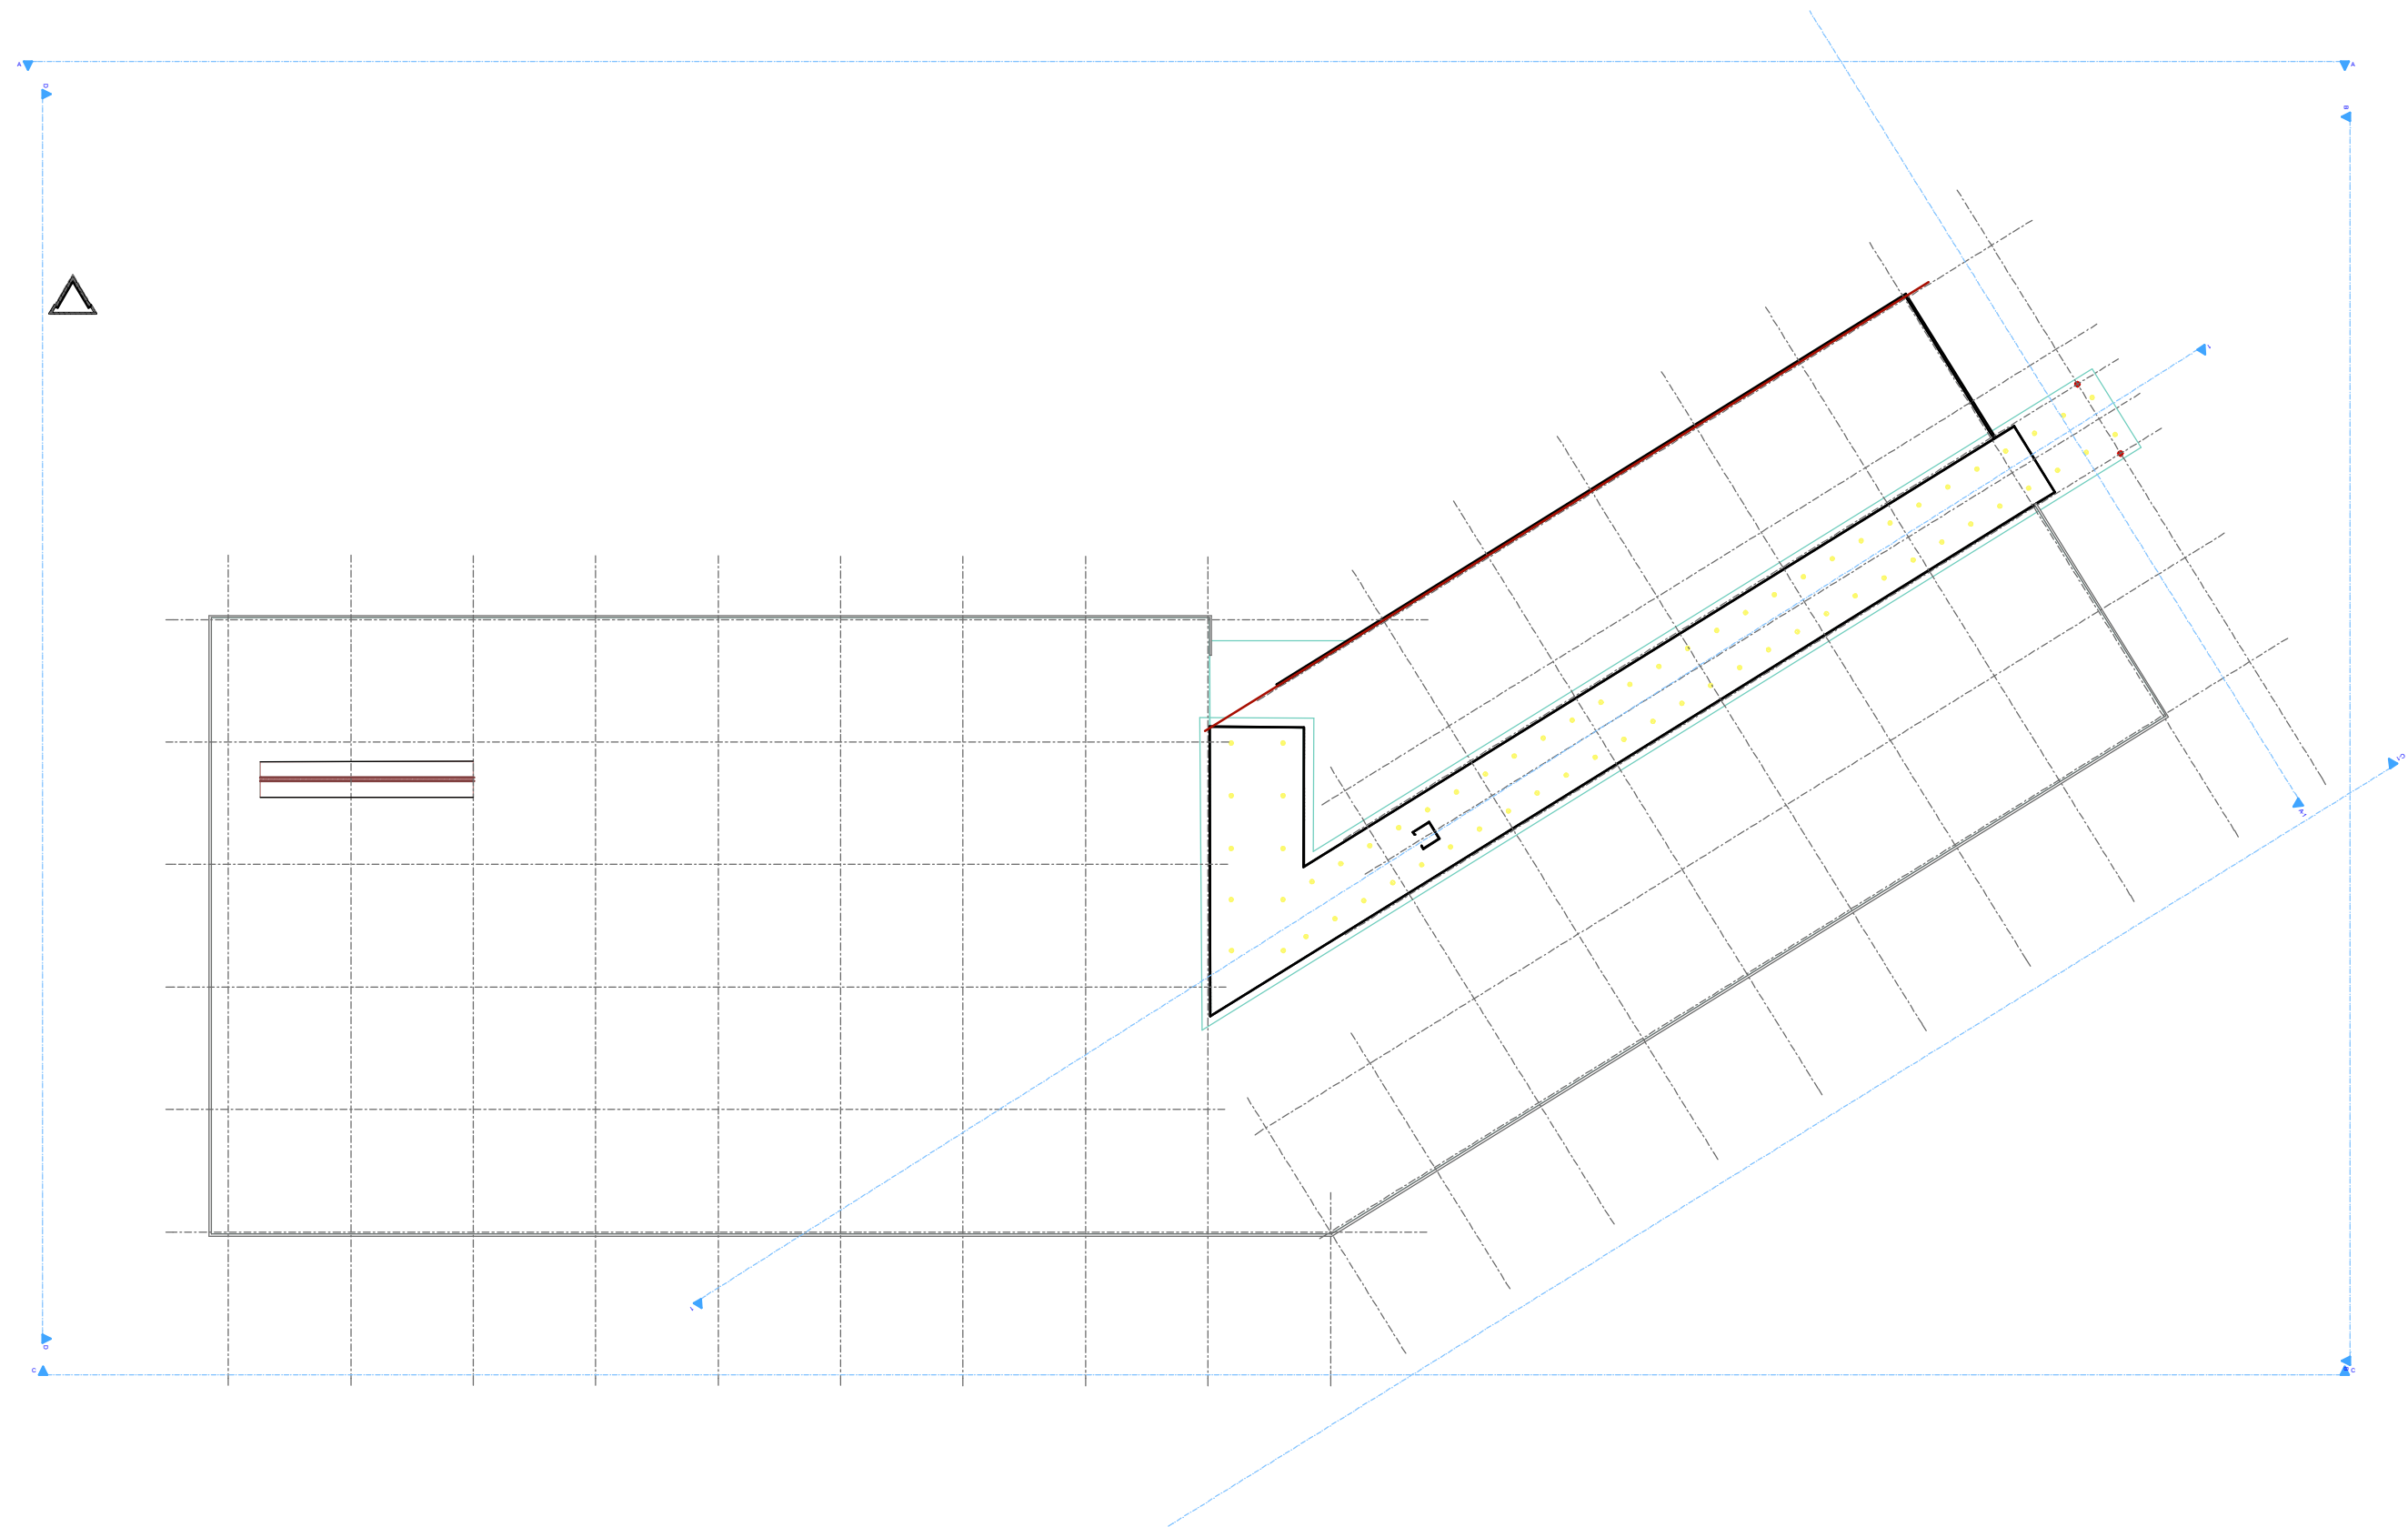


2.

Katus

1:500

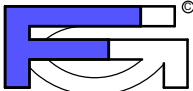

Tellija:	Projekteerija: <b>OÜ FERMOGRAAF</b>				
Objekt: ÄRIKESKUS	Keskallee 19, kab. 612, Kohtla-Järve.			OÜ FERMOGRAAF	
Objekti asukoht: Kohtla-Järve, Ida-Virumaa.	reg.nr.: 10245777	tel.: +37255521005		EP	M1: 500
Joonis: KATUSE PLAAN	Arhitekt: A.MITIN			Leht:	
	Projekti nr: Ü.02.10	Kuupäev:	20.06.10	Lehti:	